


Согласовано

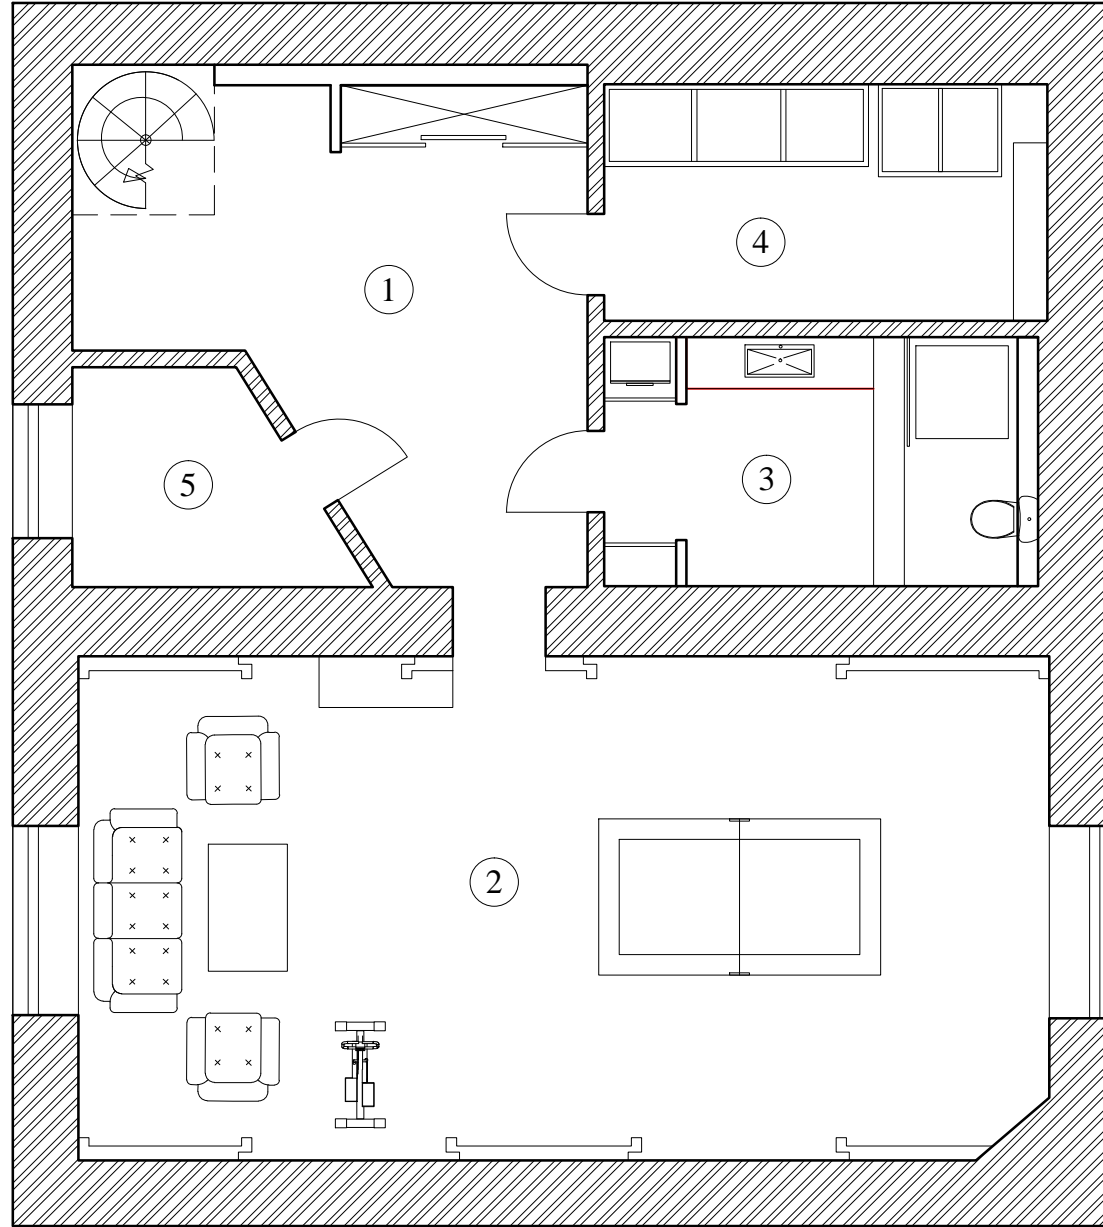

Экспликация помещений

- 1. Холл
- 2. Тренажерная
- 3. Сан.узел
- 4. Кладовая
- 5. Котельная

Инов. № подл.	Подп. и дата	Взам. инв. №

К39. 07.09 ЕК				
Индивидуальный жилой дом по ул. Октябрьская -- в г. Арамиле				
Изм.	Лист	№ докум.	Подп.	Дата
Архитектор: Сухов А.С.				
Цокольный этаж			Стадия	Лист:
			РП	1
План расстановки мебели			Листов:	1
			Архитектурное бюро Алексея Сухова arch-buro.com	