


Согласовано

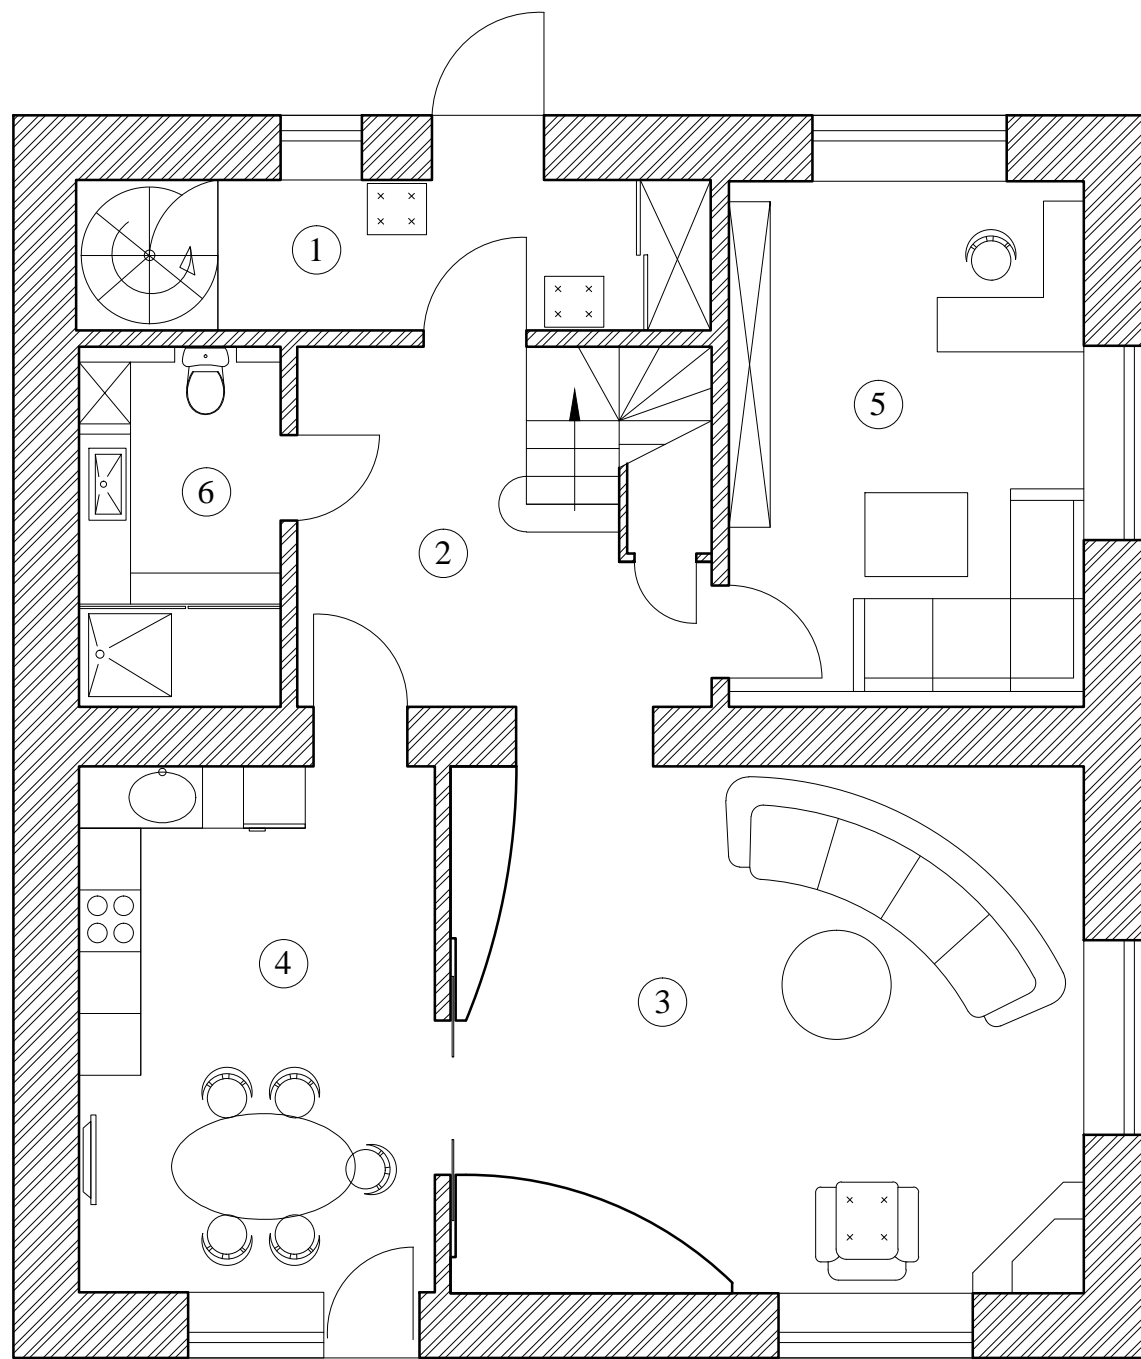

Экспликация помещений

- 1. Тамбур
- 2. Холл
- 3. Гостиная
- 4. Кухня-столовая
- 5. Кабинет
- 6. Сан.узел

Инв. № подл.

Подп. и дата

Взам. инв. №

Изм.	Лист	№ докум.	Подп.	Дата

К39. 07.09 ЕК			
Индивидуальный жилой дом по ул. Октябрьская -- в г. Арамиле			
1-й этаж		Стадия	Лист:
План расстановки мебели		РП	1
		Листов:	1
		Архитектурное бюро Алексея Сухова arch-buro.com	