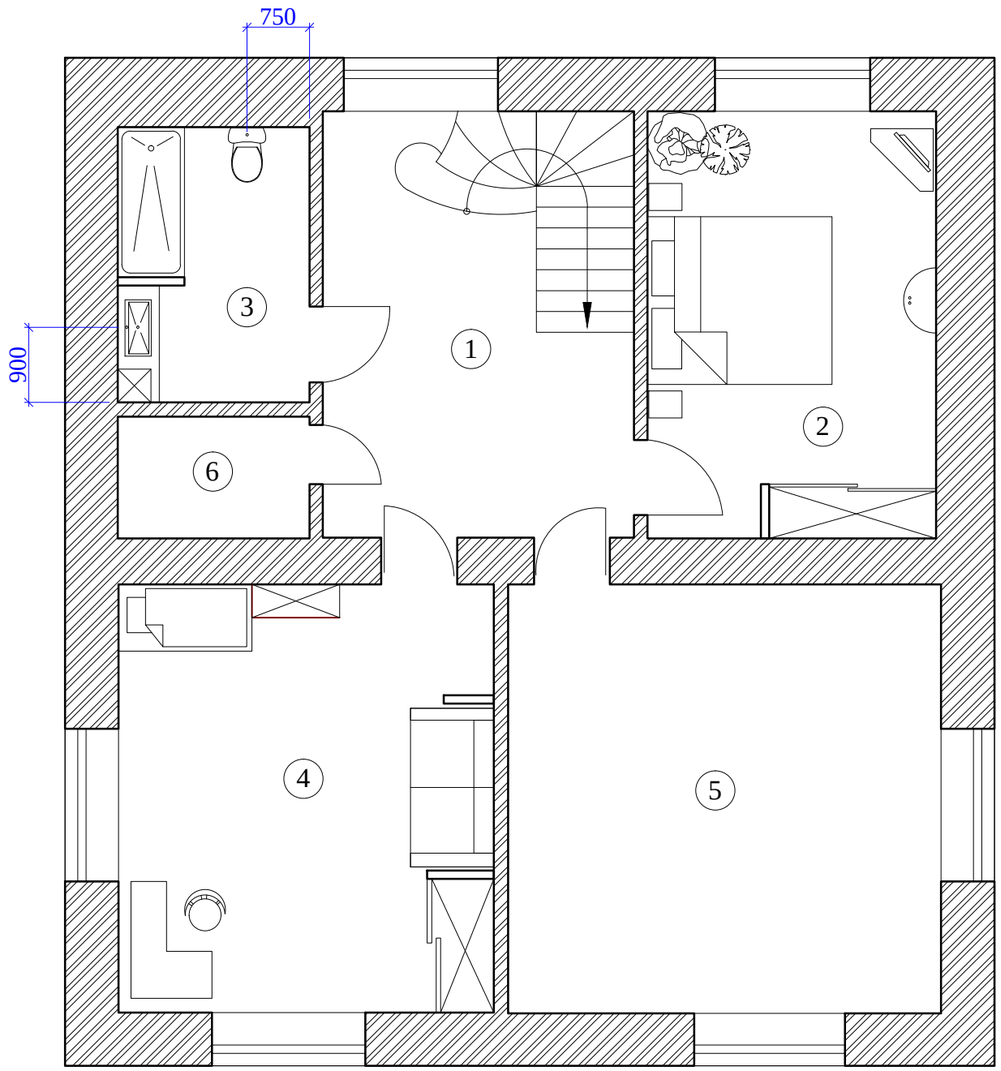

Экспликация помещений

1. Холл
2. Спальня родителей
3. Сан.узел
4. Детская спальня
5. Детская игровая комната
6. Кладовая

Согласовано

Взам. инв. №

Подп. и дата

Инв. № подл.

Изм.	Лист	№ докум.	Подп.	Дата	К39. 07.09 ЕК			
					Индивидуальный жилой дом по ул. Октябрьская -- в г. Арамиле			
Архитектор:		Сухов А.С.			2-й этаж	Стадия	Лист:	Листов:
						РП	1	1
					План расстановки мебели	Архитектурное бюро Алексея Сухова arch-buro.com		