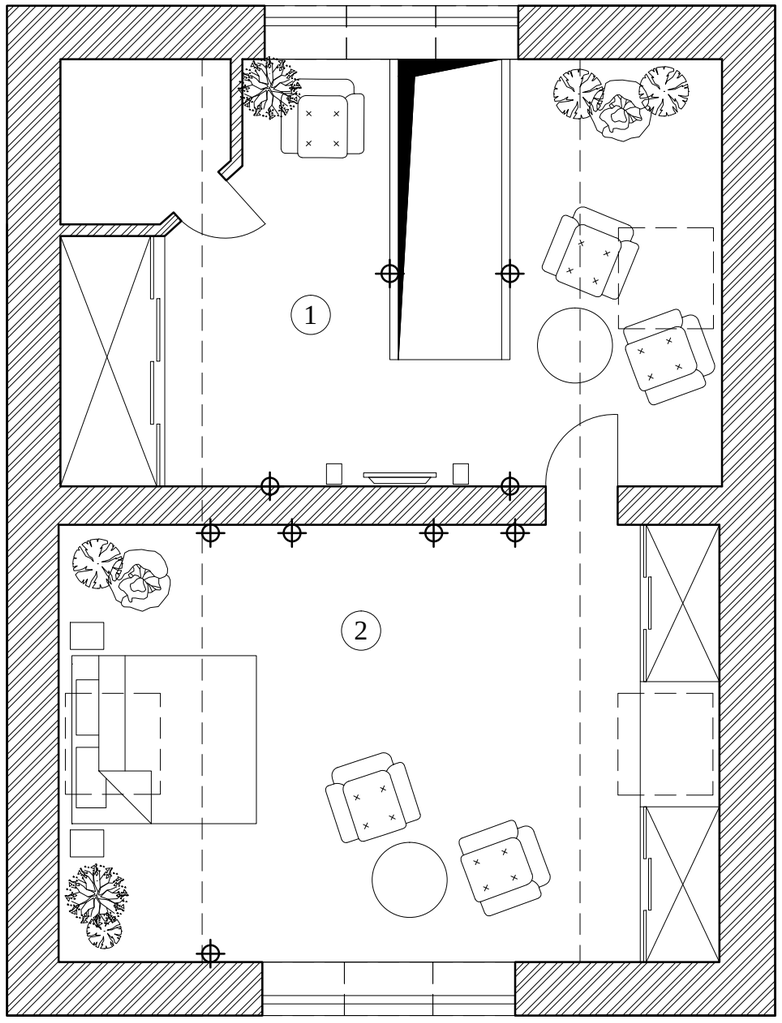

Экспликация помещений

1. Холл
2. Спальня 1

Согласовано

Взам. инв. №

Подп. и дата

Инв. № подп.

					К39. 07.09 ЕК		
					Индивидуальный жилой дом по ул. Октябрьская -- в г. Арамиле		
Изм.	*Лист*	*№ докум.*	*Подп.*	*Дата*			
Архитектор:		Сухов А.С.			Мансарда	*Стадия*	*Лист:*	*Листов:*
						РП	2	2
					План расстановки мебели	Архитектурное бюро Алексея Сухова arch-buro.com	